


**LÉGENDE DU PLAN:**

VR: Volet roulant  
 F: Fenêtre  
 PF: Porte fenêtre  
 CH: Chaudière  
 C: Table de cuisson  
 F: Réfrigérateur  
 LV: Lave vaisselle  
 LL: Lave linge  
 SS: Sèche serviette  
 TE: Tableau électrique  
 HSP: Hauteur sous-plafond  
 BEC: Ballon d'eau chaude

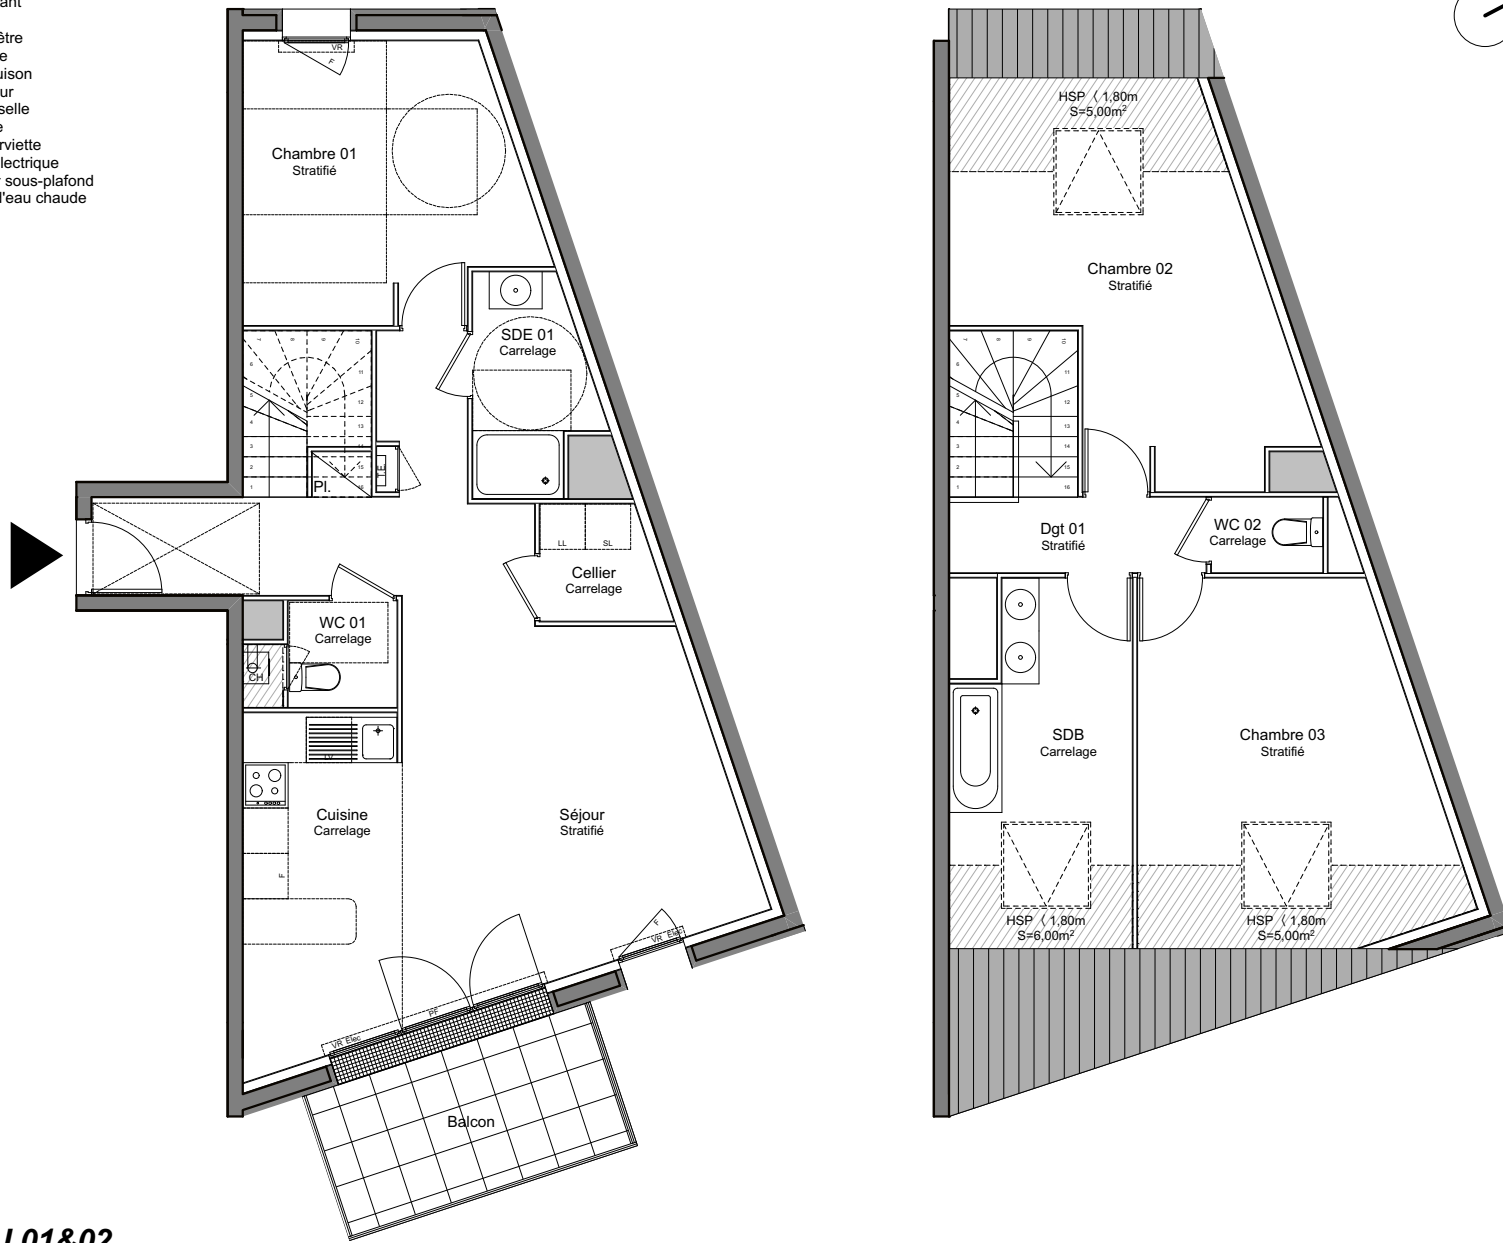

**NIVEAU 01&02**

ACQUÉREUR

SIGNATURE

VENDEUR

SIGNATURE

TOUTES LES CÔTES SONT FOURNIES À TITRE INDICATIF. LE MAÎTRE D'OUVRAGE SE RÉSERVE LE DROIT D'APPORTER DES MODIFICATIONS DE DIMENSIONS LIBRES ET D'ÉQUIPEMENTS EN FONCTION DES CONTRAINTES DE CONSTRUCTION. LE MOBILIER DESSINÉ EN POINTILLÉ N'EST PAS FOURNI, LES RETOMBÉES, FAUX-PLAFONDS, SOFFITES, CANALISATIONS ET RADIATEURS NE SONT PAS TOUS REPRÉSENTÉS.




SCCV RIV'ALTO  
 1, Rue Jacques Brel  
 44819 Saint-Herblain Cedex



**RIV'ALTO**

78, Route de la Chapelle - 44240 SUCÉ-SUR-ERDRE

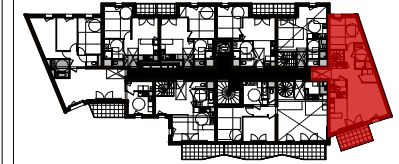

Localisation

LOT N°	ÉTAGE	TYPE
102	R+1	T4D

SURFACE HABITABLE (m <sup>2</sup> )	
Séjour/Cuisine	40,54m <sup>2</sup>
Chambre 01	13,07m <sup>2</sup>
Chambre 02	14,23m <sup>2</sup>
Chambre 03	13,89m <sup>2</sup>
Salle d'eau (SDE)	4,14m <sup>2</sup>
Salle de bain (SDB)	8,22m <sup>2</sup>
WC 01	2,03m <sup>2</sup>
WC 02	1,47m <sup>2</sup>
Dgt	3,4m <sup>2</sup>
Cellier	2,34m <sup>2</sup>
<b>TOTAL DES SURFACES HABITABLES</b>	<b>103,33m<sup>2</sup></b>
<i>SURFACES INFÉRIEURES À 1,80m</i>	
	16,00m <sup>2</sup>
Balcon	8,01m <sup>2</sup>
<b>TOTAL DES SURFACES ANNEXES</b>	<b>8,01m<sup>2</sup></b>



L'IMMOBILIER EN CONFIANCE

**Parc Ar Mor Tertiaire**  
 1, Rue Jacques Brel  
 44819 Saint-Herblain Cedex  
 Tel: 02.40.85.00.00